


SCHÖNER
WOHNEN
BESSER
LEBEN




Symbolbild

EINFAMILIENHÄUSER

HÖCHST BÄUMLESTRASSE

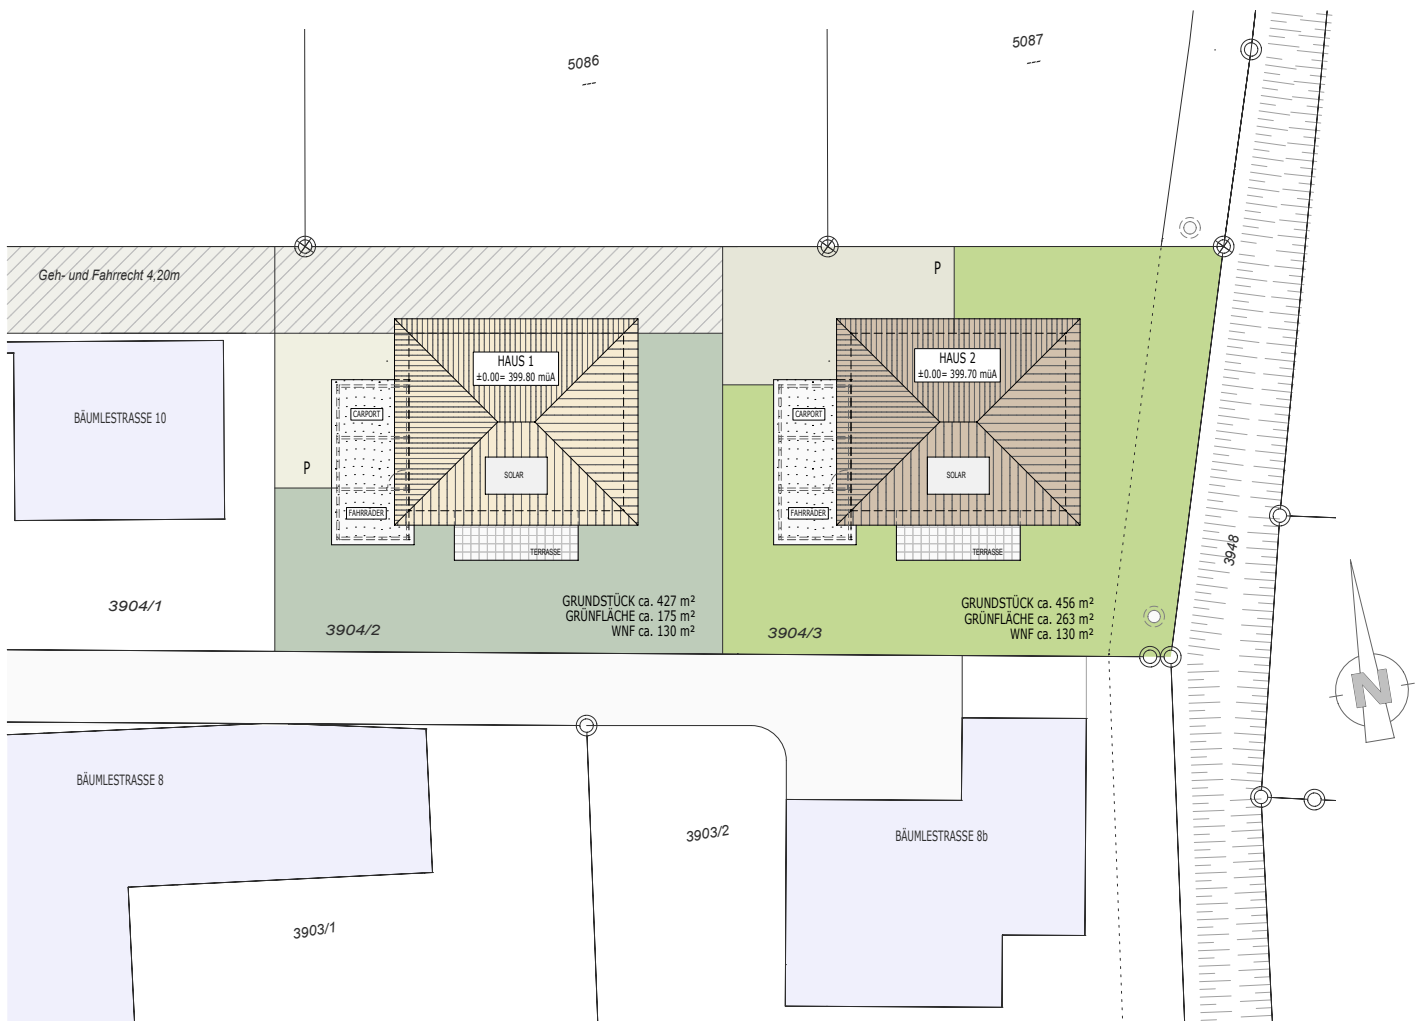

WNF 65.91 m²

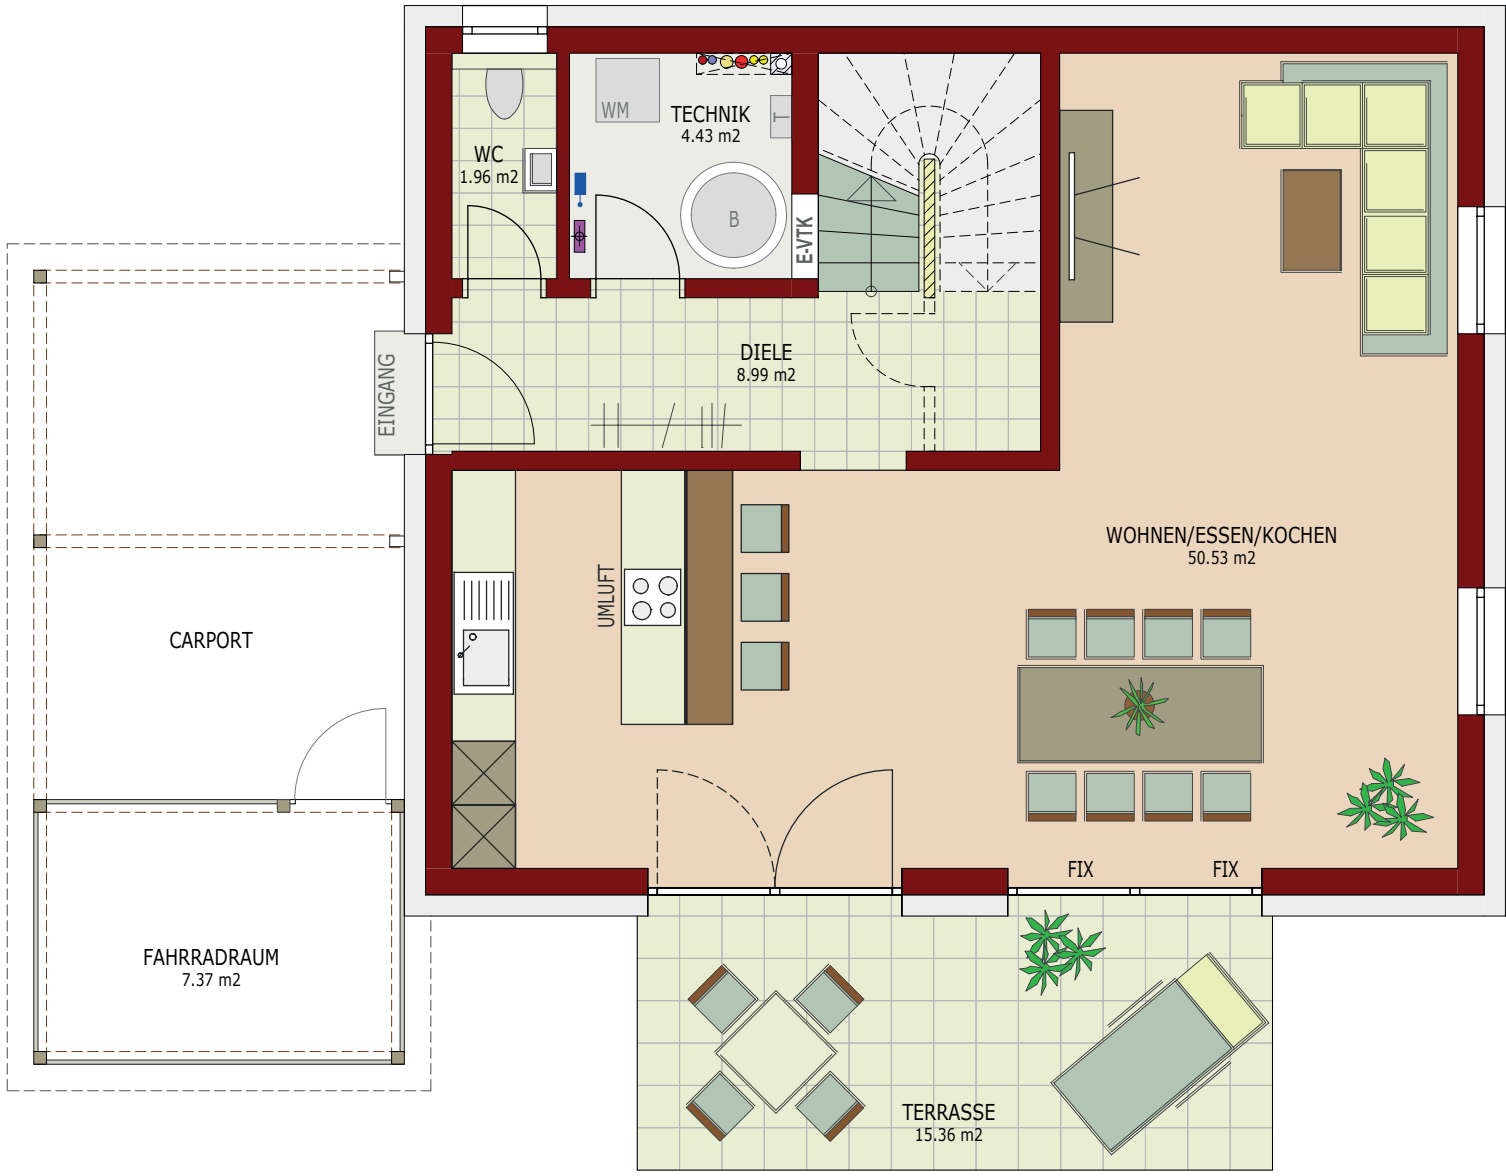



Einfamilienhäuser
HÖCHST
Bäumlestrasse
HAUS 1

ERDGESCHOSS

WNF (Wohnnutzfläche) ca. 130 m²

- Carport
- Fahrradraum
- Terrasse

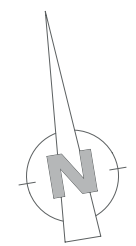

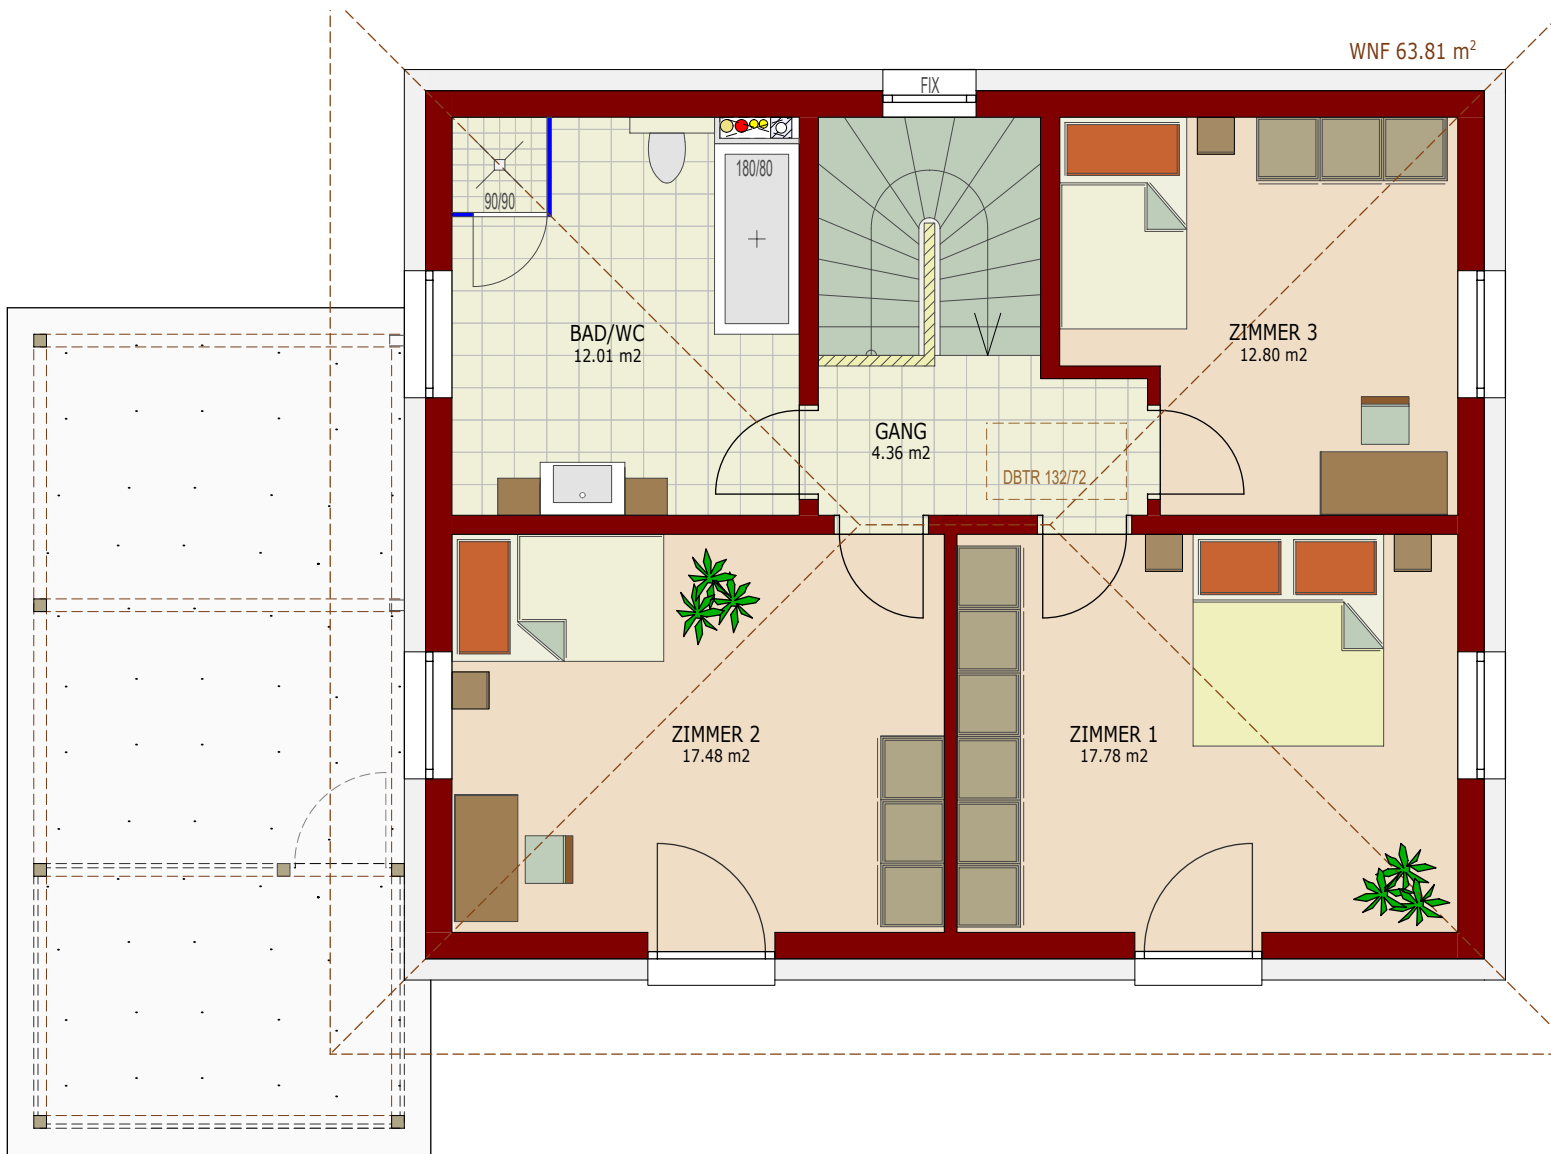


Einfamilienhäuser
HÖCHST
Bäumlestrasse
HAUS 1

OBERGESCHOSS

WNF (Wohnnutzfläche) ca. 130 m²

- Carport
- Fahrradraum
- Terrasse

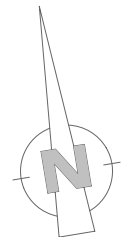

UND DER PREIS?

WIR BITTEN UM UNVERBINDLICHE KONTAKTAUFNAHME
UM FÜR SIE DEN BESTPREIS ZU ERMÖGLICHEN.

Individuell und kompetent unterbreiten wir Ihnen gerne ein Fixpreisangebot!
Auf Wunsch mit

- passender Finanzierung
- detaillierten, auf Ihre Bedürfnisse abgestimmten
Unterlagen zum Projekt
- Besichtigung von Musterhaus, Musterwohnung oder Schauraum
- Inzahlungnahme Ihrer gebrauchten Immobilie



ANDREAS BÖSCH

GESCHÄFTSFÜHRER
VERMÖGENSBERATER

Tel. 05577 - 85 347
Fax 05577 - 85 347 - 10
Mobil 0699 - 11 75 37 81

andreas.boesch@bbw.immo
www.bbw.immo