


SCHÖNER
WOHNEN
BESSER
LEBEN



WOHNANLAGEN

LUSTENAU PONTENSTRASSE

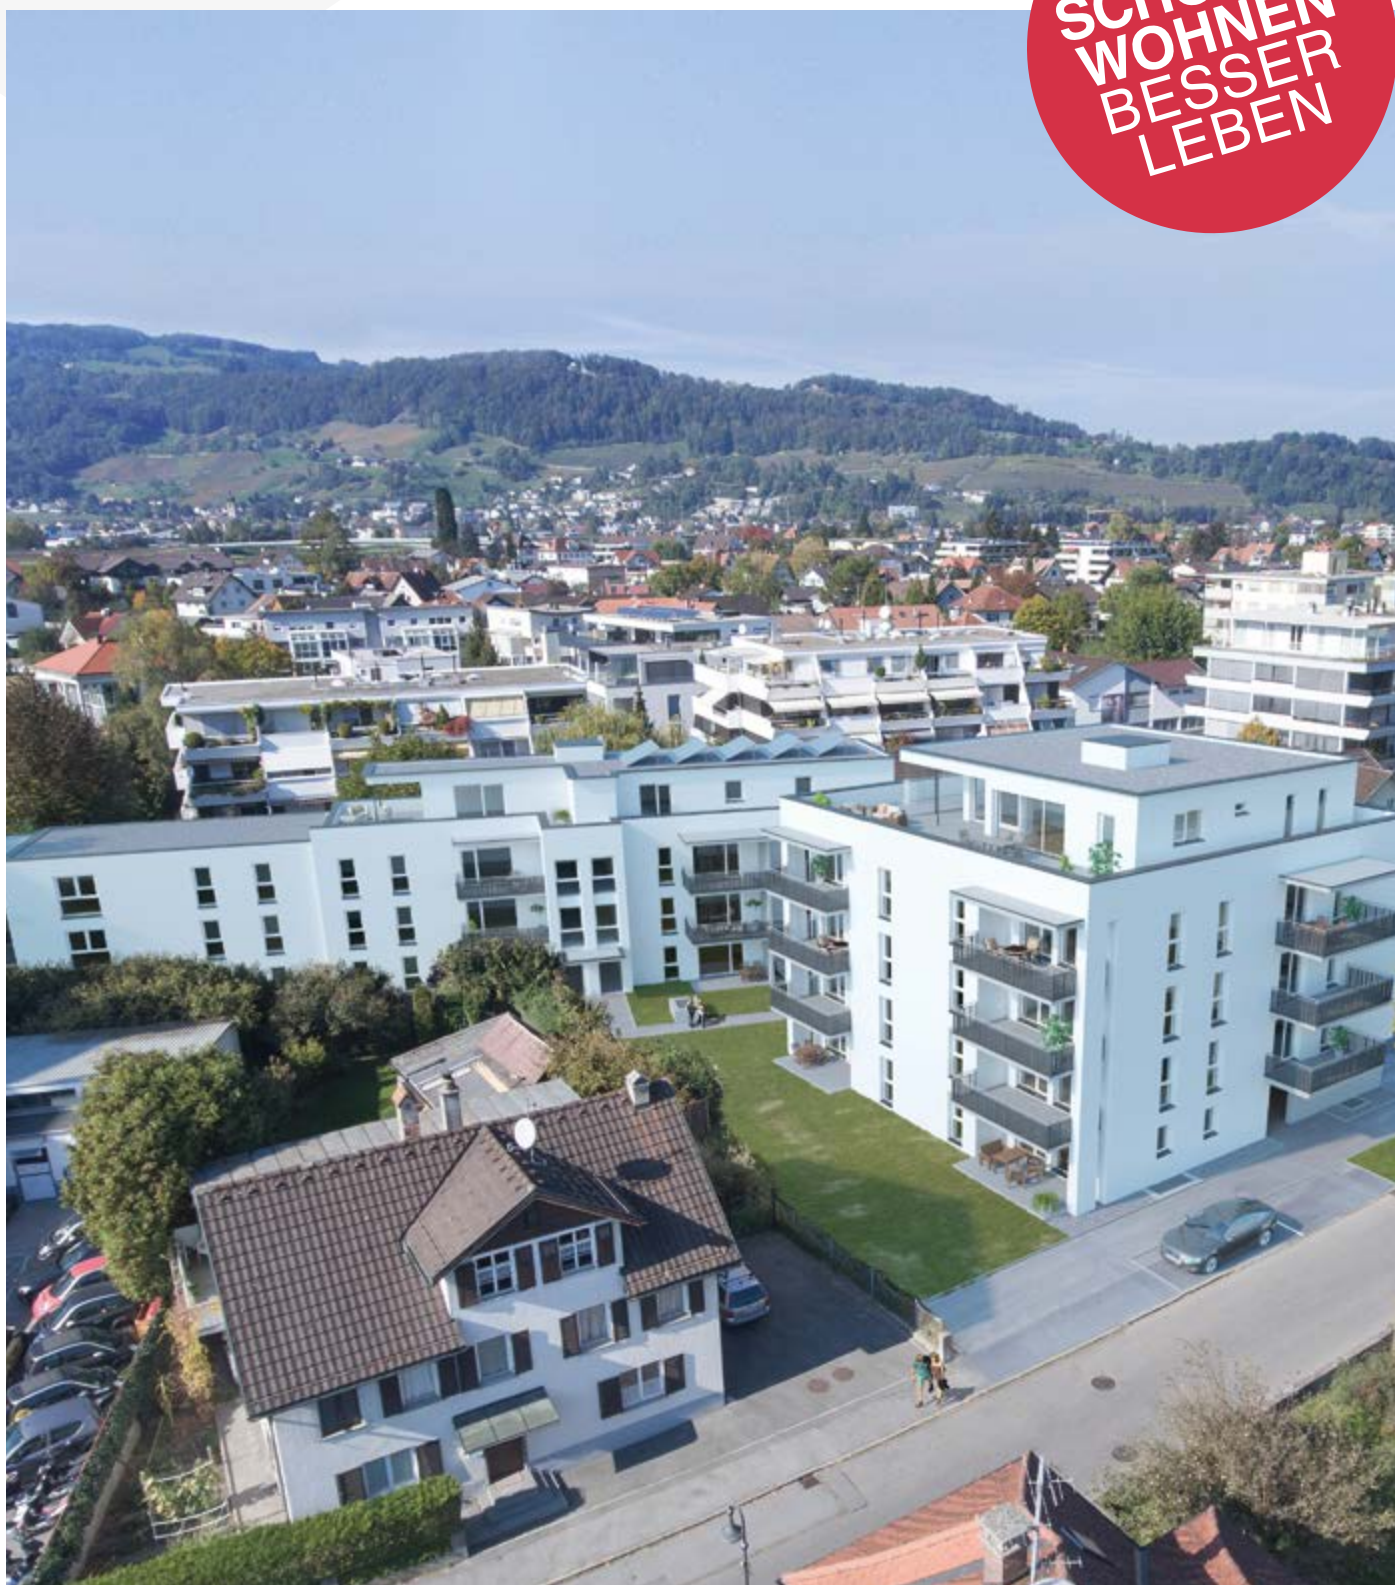



Wohnanlage

Lustenau - Pontenstrasse

SCHÖNER
WOHNEN
BESSER
LEBEN



Virtueller
Rundgang:




360.bbw.immo


TOP A 13

DACHGESCHOSS

WNF (Wohnnutzfläche) ca. 128.99 m²

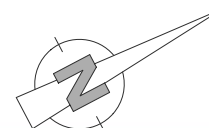

Maßstab 1:100

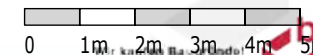



UND DER PREIS?

WIR BITTEN UM UNVERBINDLICHE KONTAKTAUFNAHME
UM FÜR SIE DEN BESTPREIS ZU ERMÖGLICHEN.

Individuell und kompetent unterbreiten wir Ihnen gerne ein Fixpreisangebot!
Auf Wunsch mit

- passender Finanzierung
- detaillierten, auf Ihre Bedürfnisse abgestimmten
Unterlagen zum Projekt
- Besichtigung von Musterhaus, Musterwohnung oder Schauraum
- Inzahlungnahme Ihrer gebrauchten Immobilie



ANDREAS BÖSCH
GESCHÄFTSFÜHRER

Tel. 05577 - 85 347
Fax 05577 - 85 347 - 10
Mobil 0699 - 11 75 37 81

andreas.boesch@bbw.immo
www.bbw.immo