


SCHÖNER
WOHNEN
BESSER
LEBEN



WOHNANLAGE

LUSTENAU PONTENSTRASSE

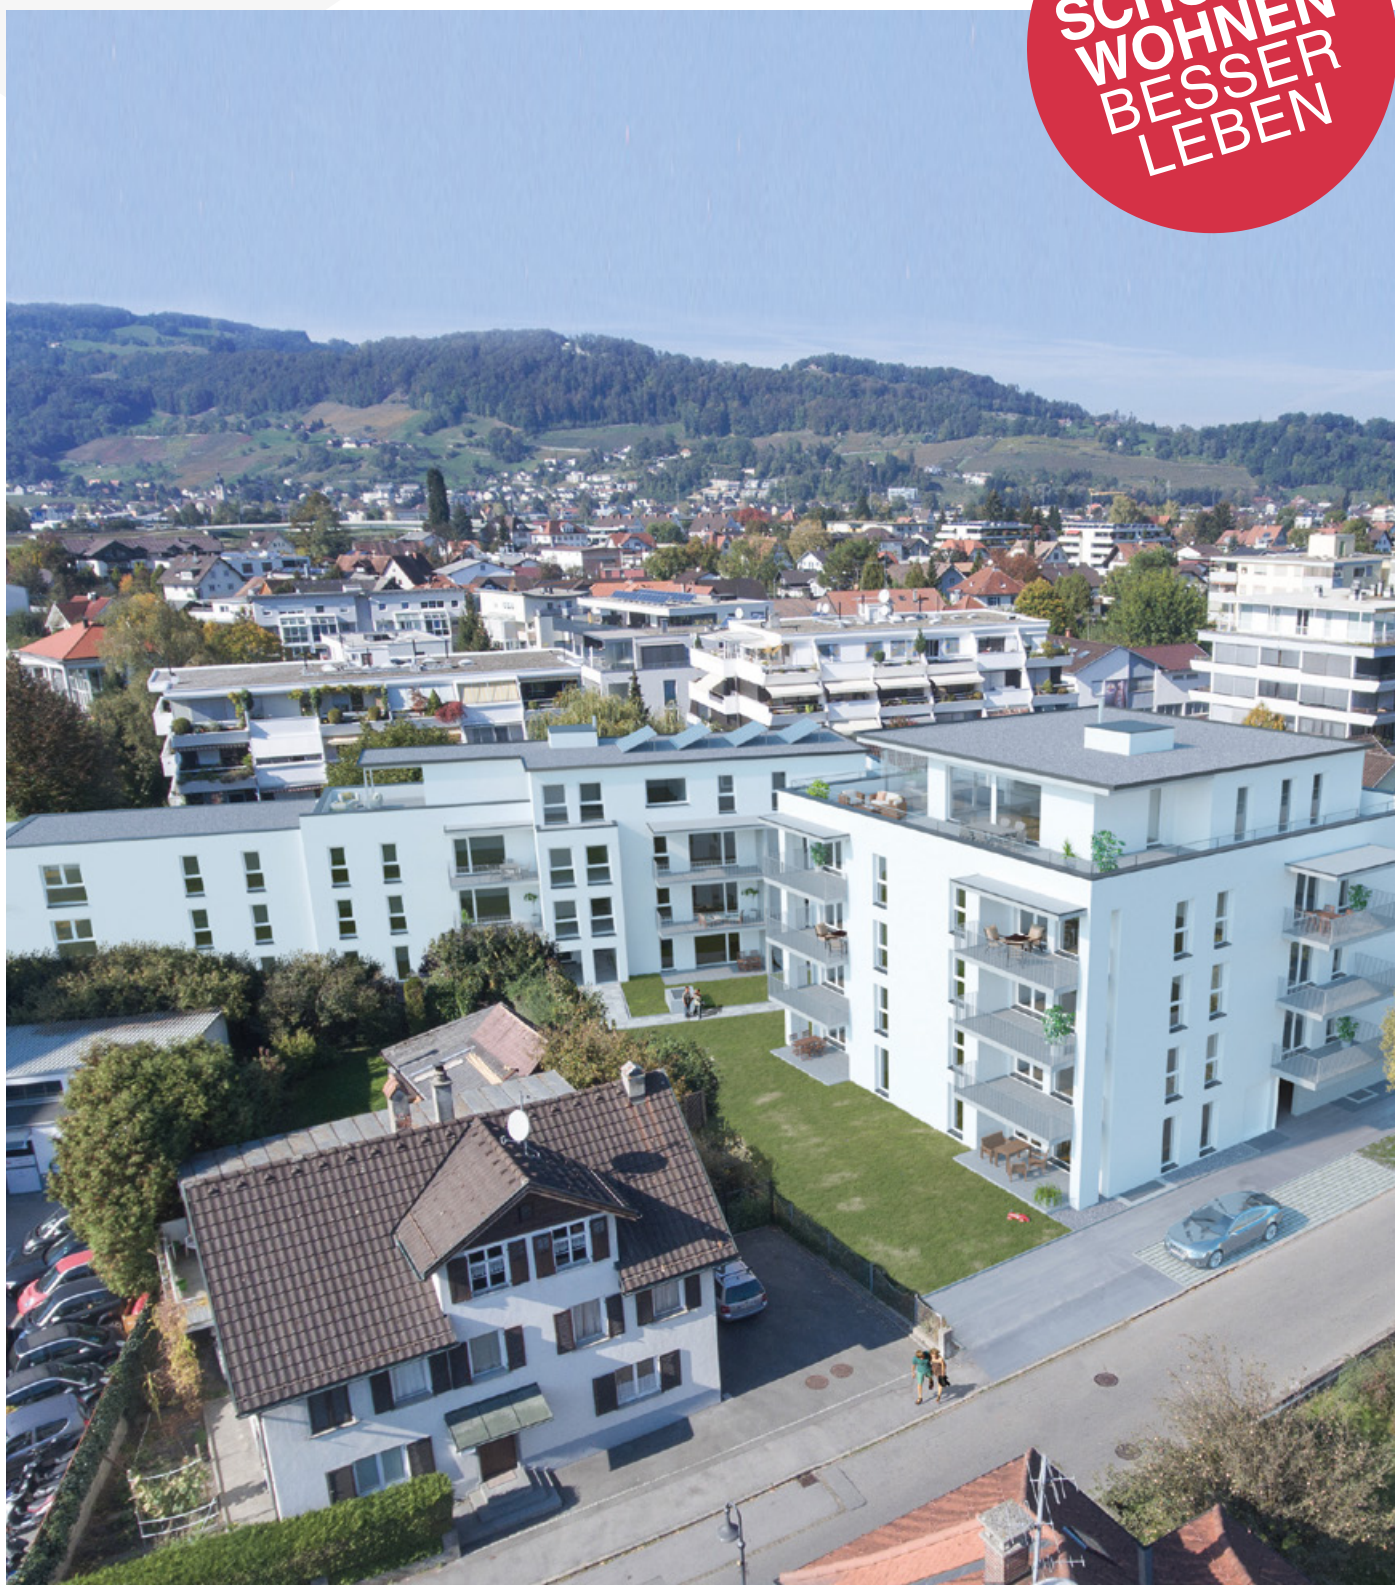



Wohnanlage

Lustenau - Pontenstrasse 6+6a



OG_1 - TOP A08

OG_2 - TOP A12

WNF (Wohnnutzfläche)
ca. 97.94 m²


**Virtueller
Rundgang:**



360.bb.w.immo



Maßstab 1:100

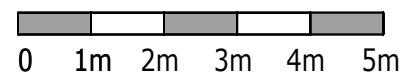

Lustenau – WA Pontenstrasse

TOP A08 – 1. OBERGESCHOSS



4-Zimmer-Wohnung im 1. Obergeschoss

Wohnnutzfläche	ca.	97,94	m²
+ Balkon	ca.	13,76	m²
+ Kellerabteil	ca.	6,95	m²
+ Tiefgaragenplatz			

Kaufpreis TOP A08	Euro	433.800,00
Tiefgaragenplatz	Euro	19.800,00
Gesamtkaufpreis ohne Kaufnebenkosten	Euro	453.600,00
<hr/>		
+1,2% Vertragserrichtung mit Treuhandabwicklung	Euro	5.443,20
+1,1% Grundbucheintragung (Bezirksgericht)	Euro	4.989,60
+ 3,5% Grunderwerbssteuer (Finanzamt)	Euro	15.876,00
FINANZIERUNGSSUMME inkl. Kaufnebenkosten	Euro	479.908,80

Im Kaufpreis nicht enthalten:

- + Malerarbeiten innen
- + Küche

Die angeführten Preise sind Fixpreise für eine schlüsselfertige Ausführung gemäß Leistungsbeschreibung und Ausstattungsliste und gelten bei einem Vertragsabschluss bis 31.12.2021.

Die m²-Angaben sind Cirka-Maße. Geringfügige Abweichungen sind möglich und auf Grundrissvarianten oder technische Änderungen, behördliche Vorschriften etc. zurückzuführen.

In den oben genannten Preisen sind sämtliche in vorliegender Preisliste angeführten Kaufnebenkosten (mit Ausnahme der Beglaubigungskosten und Barauslagen im Zusammenhang mit der Eintragung im Grundbuch) enthalten, der Verkauf erfolgt provisionsfrei direkt vom Bauträger. Kosten im Zusammenhang mit der Finanzierung (insbesondere auch Kosten für die Bankgarantie) sind von der Käuferseite zu tragen.